




 NORDEN	Erstellungsdatum 23.02.2015	Maßstab 1:2.500	
Baumaßnahme Untere Vorstadt und Hallenbad Albstadt - Ebingen -- Plan 1 --	Planlegende: <ul style="list-style-type: none"> <li><span style="color: green;">■</span> betr. Straßenabschnitte</li> <li><span style="color: black;">←</span> Fahrtrichtung</li> <li><span style="color: red;">■</span> Baufeld</li> </ul>		
<u>Verkehrsführungsplan für den Zeitraum ab 16. März 2015 bis 06. April 2015</u>			Stadtverwaltung Albstadt Am Markt 2 72461 Albstadt
			Dezernat III Amt für Bauen und Service Tiefbau
			Bearbeiter : Marcus Steimle Telefon: 07431 / 160-3611 E-Mail: marcus.steimle@albstadt.de

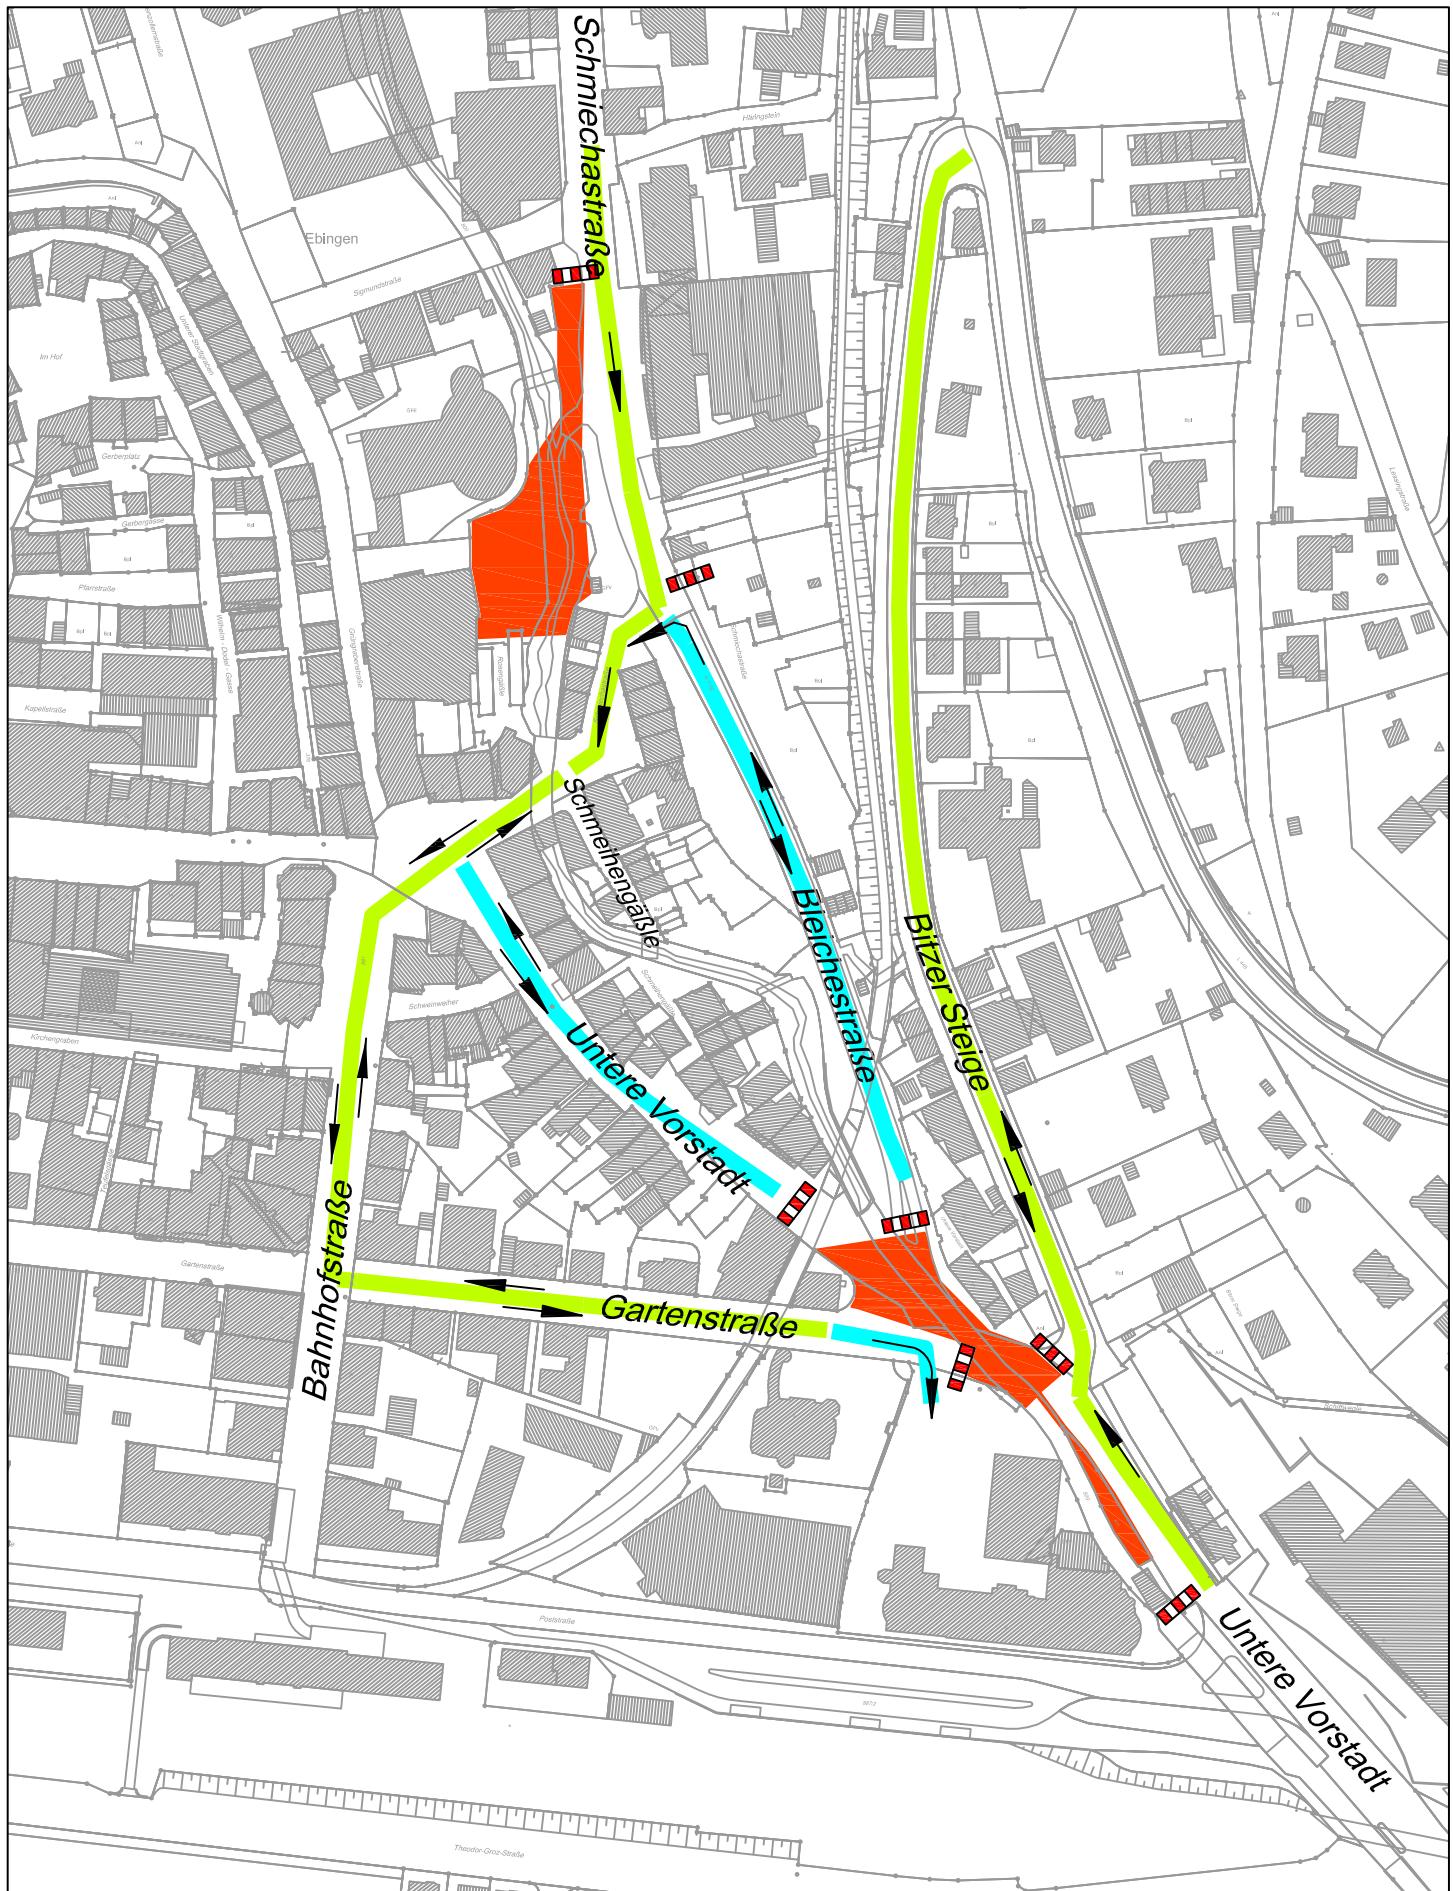


 NORDEN	Erstellungsdatum 23.02.2015	Maßstab 1:2.500	<b>ALB STADT</b>
Baumaßnahme Untere Vorstadt und Hallenbad Albstadt - Ebingen -- Plan 2 -- <b>Verkehrsführungsplan für den Zeitraum vom 07.04.2015 bis Mitte Mai 2015</b>	Planlegende: ■ betr. Straßenabschnitte → Fahrtrichtung ■ Baufeld ■ nur Anlieger / Anlieferverkehr	Stadtverwaltung Albstadt Am Markt 2 72461 Albstadt	Dezernat III Amt für Bauen und Service Tiefbau
		Bearbeiter : Marcus Steimle Telefon: 07431 / 160-3611 E-Mail: marcus.steimle@albstadt.de	

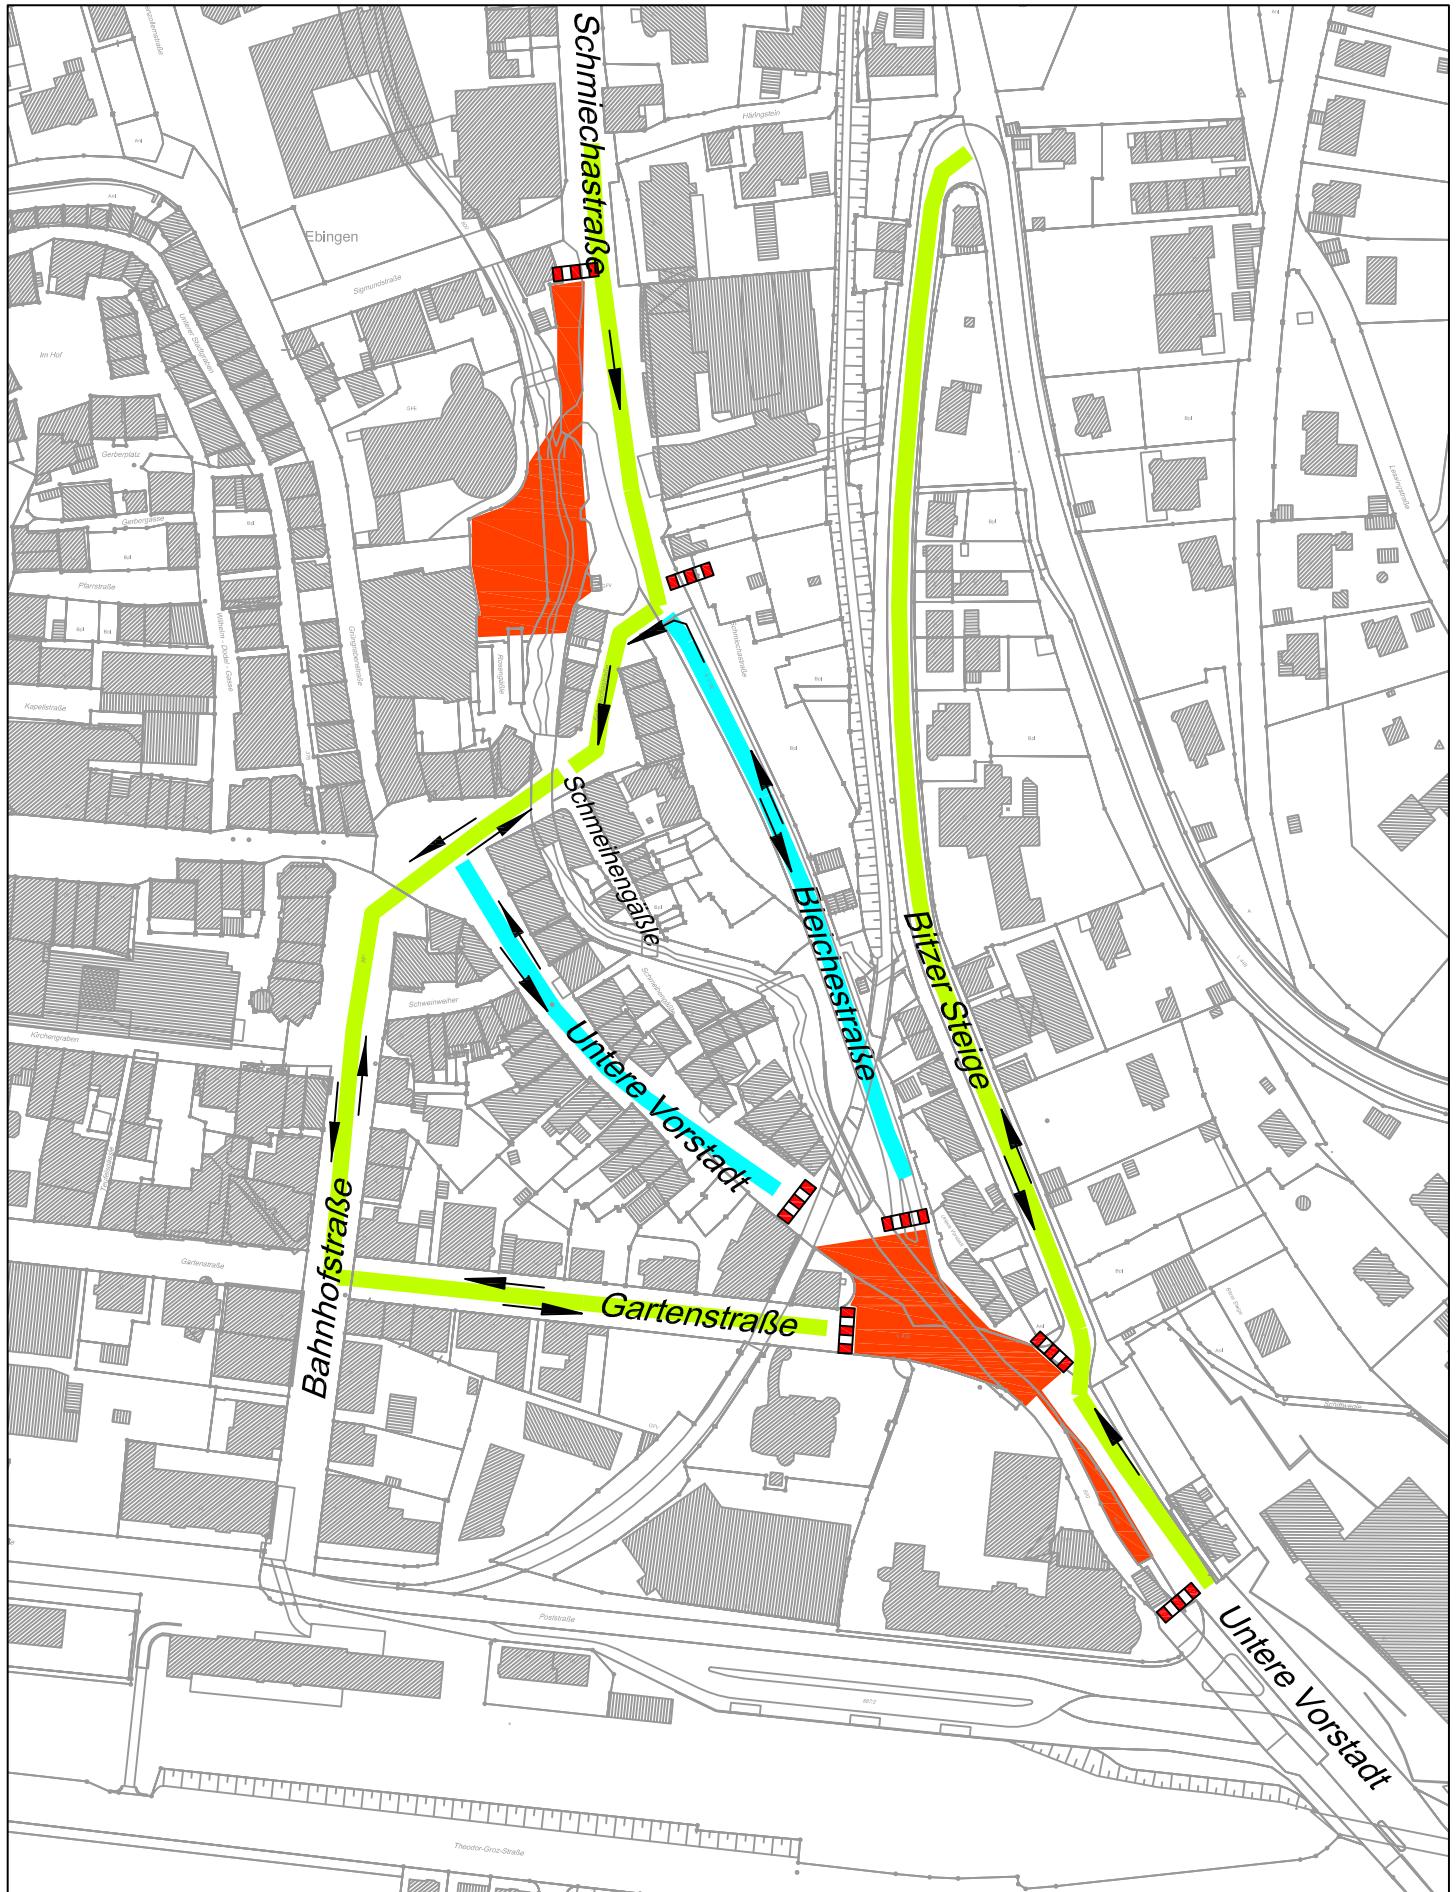

 NORDEN	Erstellungsdatum 23.02.2015	Maßstab 1:2.500	<b>ALB STADT</b>
Baumaßnahme Untere Vorstadt und Hallenbad Albstadt - Ebingen -- Plan 3 -- <b>Verkehrsführungsplan für den Zeitraum von Mitte Mai 2015 bis 16. August 2015</b>	Planlegende: ■ betr. Straßenabschnitte → Fahrtrichtung ■ Baufeld ■ nur Anlieger / Anlieferverkehr	Stadtverwaltung Albstadt Am Markt 2 72461 Albstadt	Dezernat III Amt für Bauen und Service Tiefbau
			Bearbeiter : Marcus Steimle Telefon: 07431 / 160-3611 E-Mail: marcus.steimle@albstadt.de

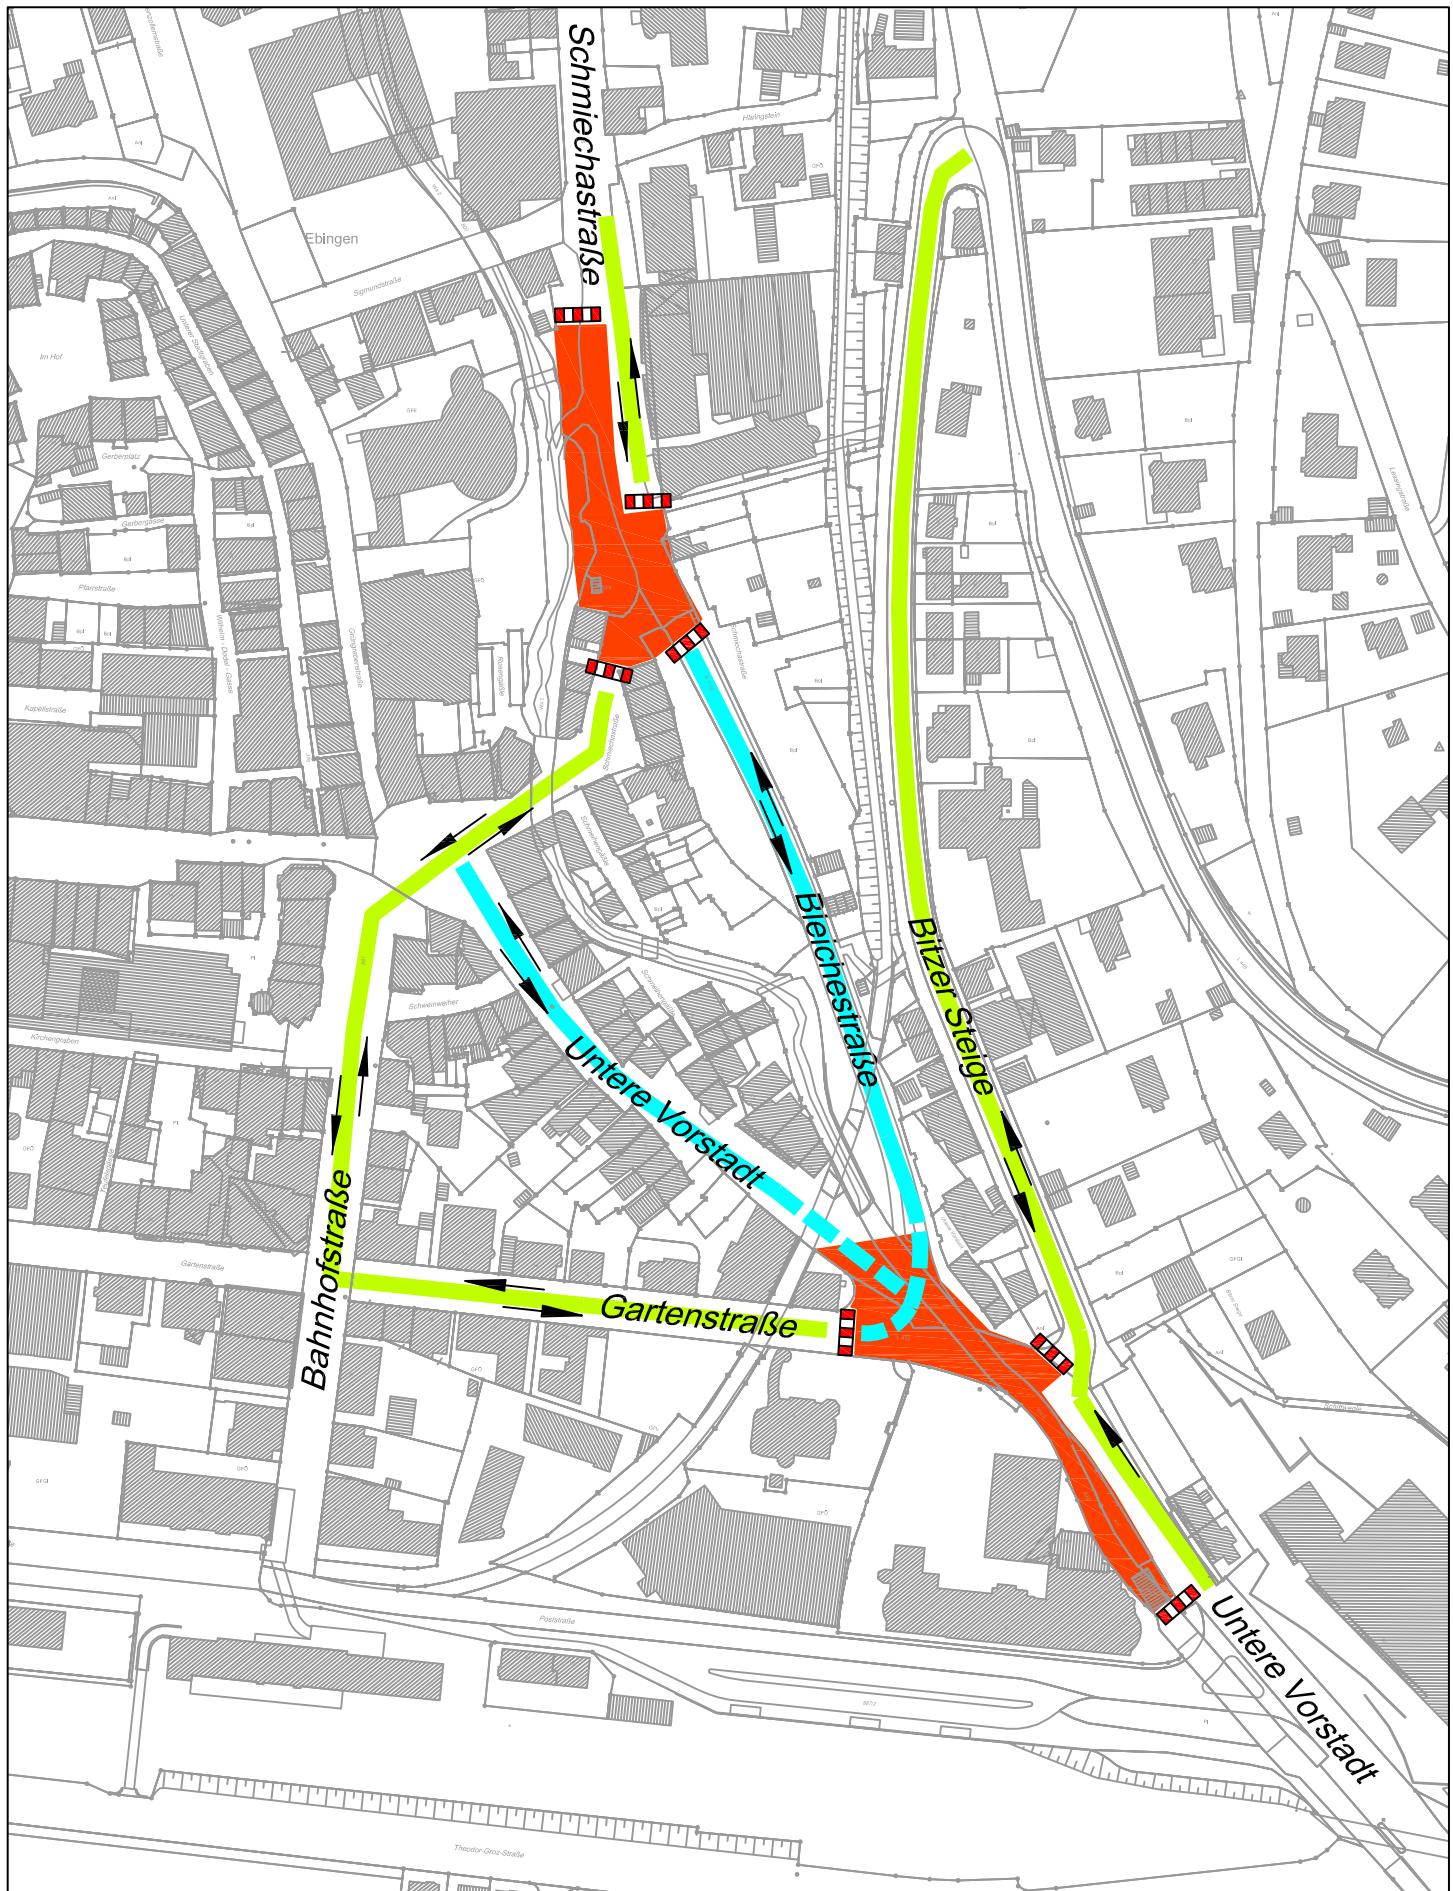

 NORDEN	Erstellungsdatum 23.02.2015	Maßstab 1:2.500	<b>ALB STADT</b>
Baumaßnahme Untere Vorstadt und Hallenbad Albstadt - Ebingen -- Plan 4 -- <b>Verkehrsführungsplan für den Zeitraum ab 17. August 2015 bis 13. September 2015</b>	Planlegende: ■ betr. Straßenabschnitte → Fahrtrichtung ■ Baufeld ■ nur Anlieger / Anlieferverkehr	Stadtverwaltung Albstadt Am Markt 2 72461 Albstadt	Dezernat III Amt für Bauen und Service Tiefbau
			Bearbeiter : Marcus Steimle Telefon: 07431 / 160-3611 E-Mail: marcus.steimle@albstadt.de

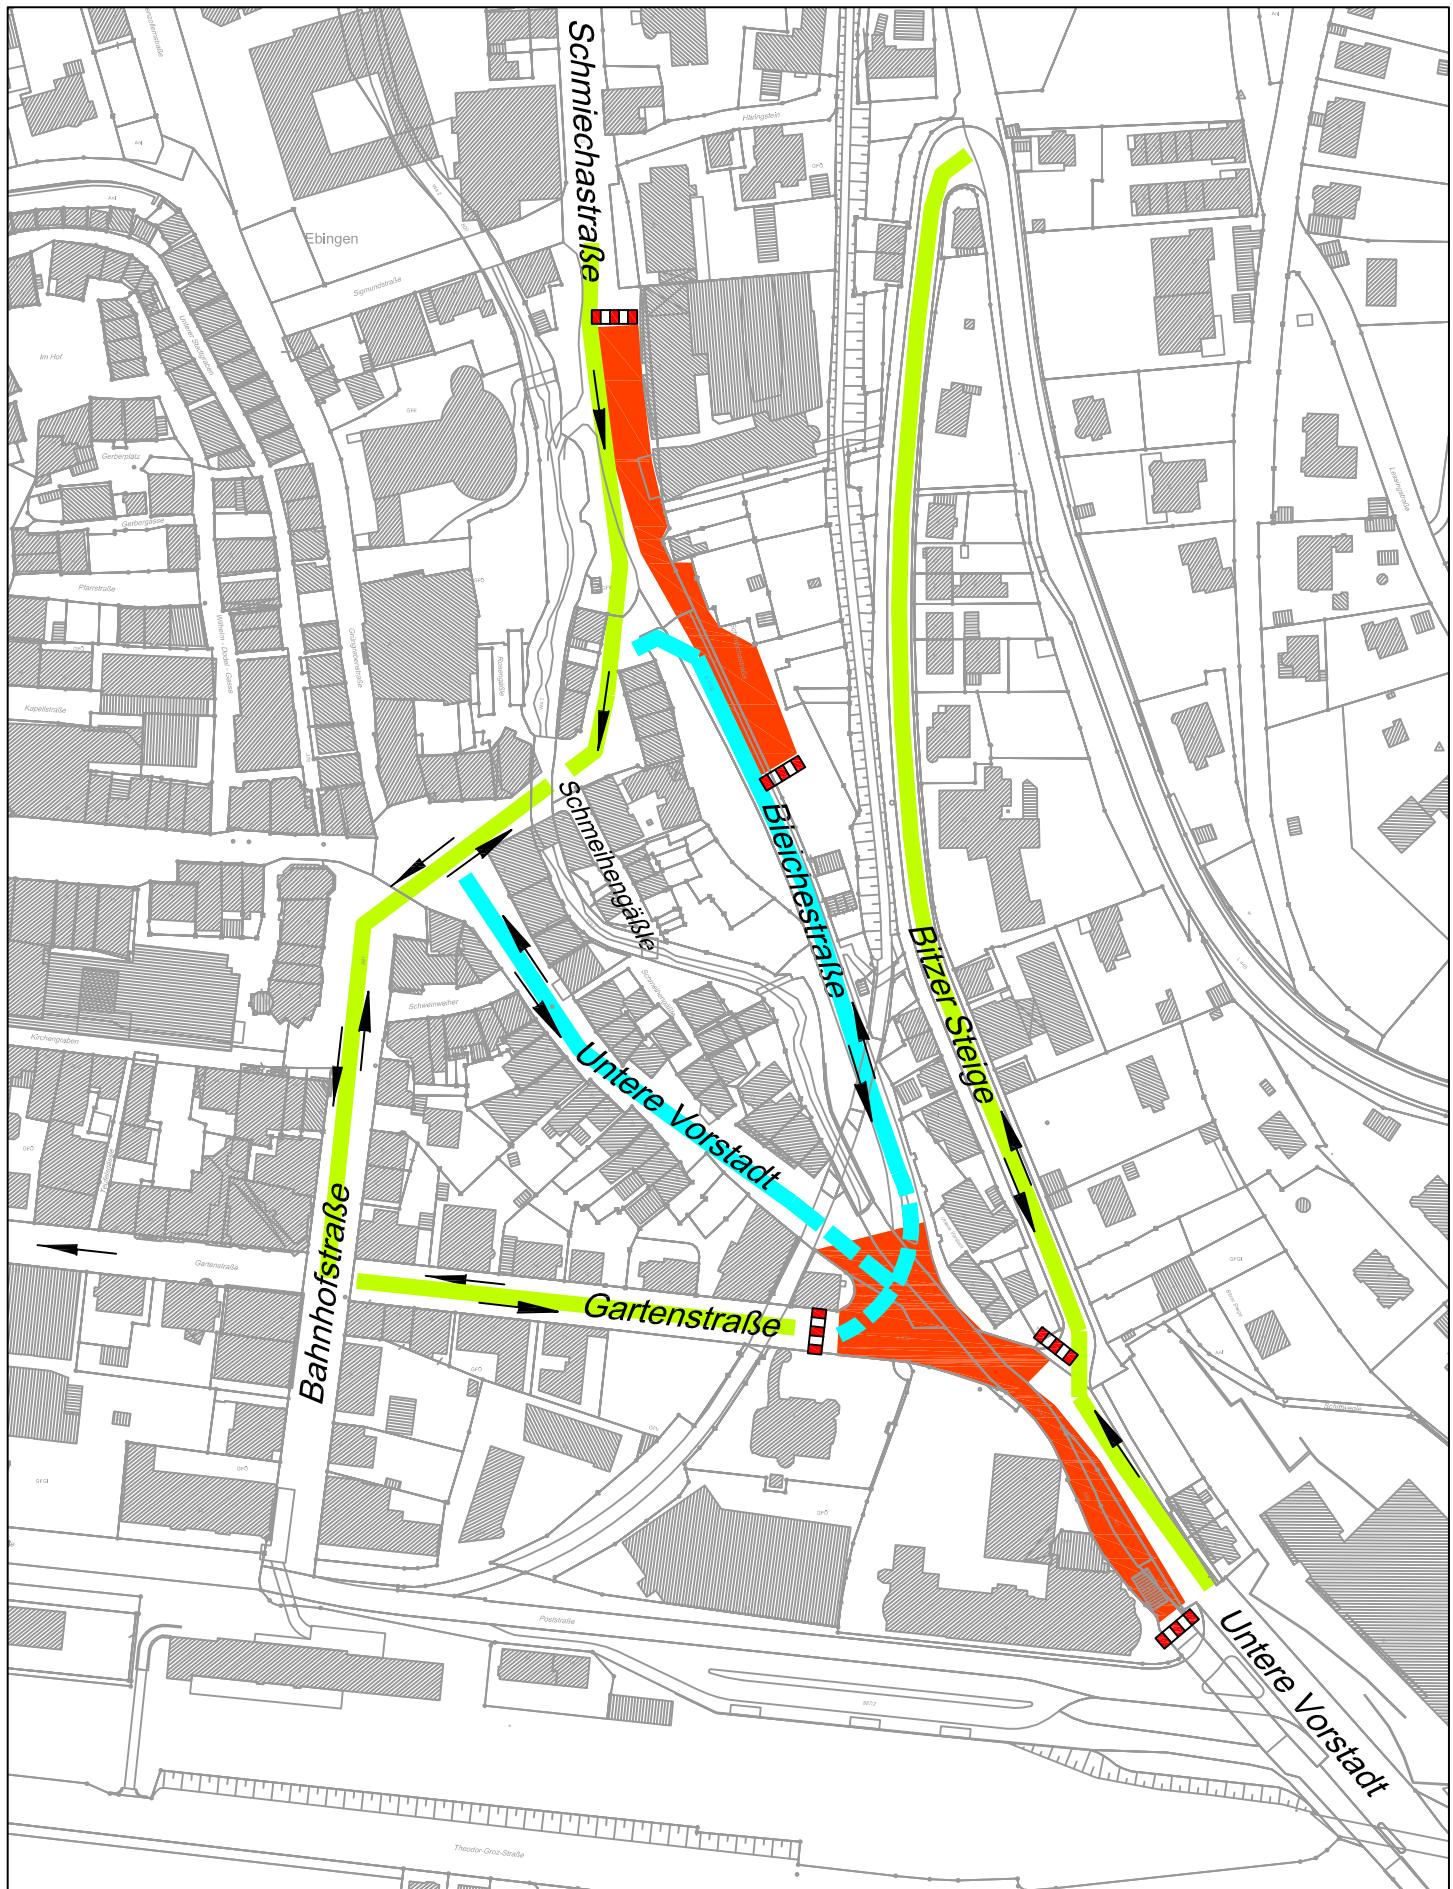

NORDEN

Erstellungsdatum 23.02.2015

Maßstab 1:2.500

Baumaßnahme Untere Vorstadt und Hallenbad  
Albstadt - Ebingen

-- Plan 5 --

**Verkehrsführungsplan für den Zeitraum ab 14. September 2015  
bis 25. Oktober 2015**

Planlegende:

grün betr. Straßenabschnitte

→ Fahrtrichtung

rot Baufeld


cyan nur Anlieger / Anlieferverkehr

**ALBSTADT**

Stadtverwaltung Albstadt  
Am Markt 2  
72461 Albstadt

Dezernat III  
Amt für Bauen und Service  
Tiefbau

Bearbeiter : Marcus Steimle  
Telefon: 07431 / 160-3611  
E-Mail: marcus.steimle@albstadt.de

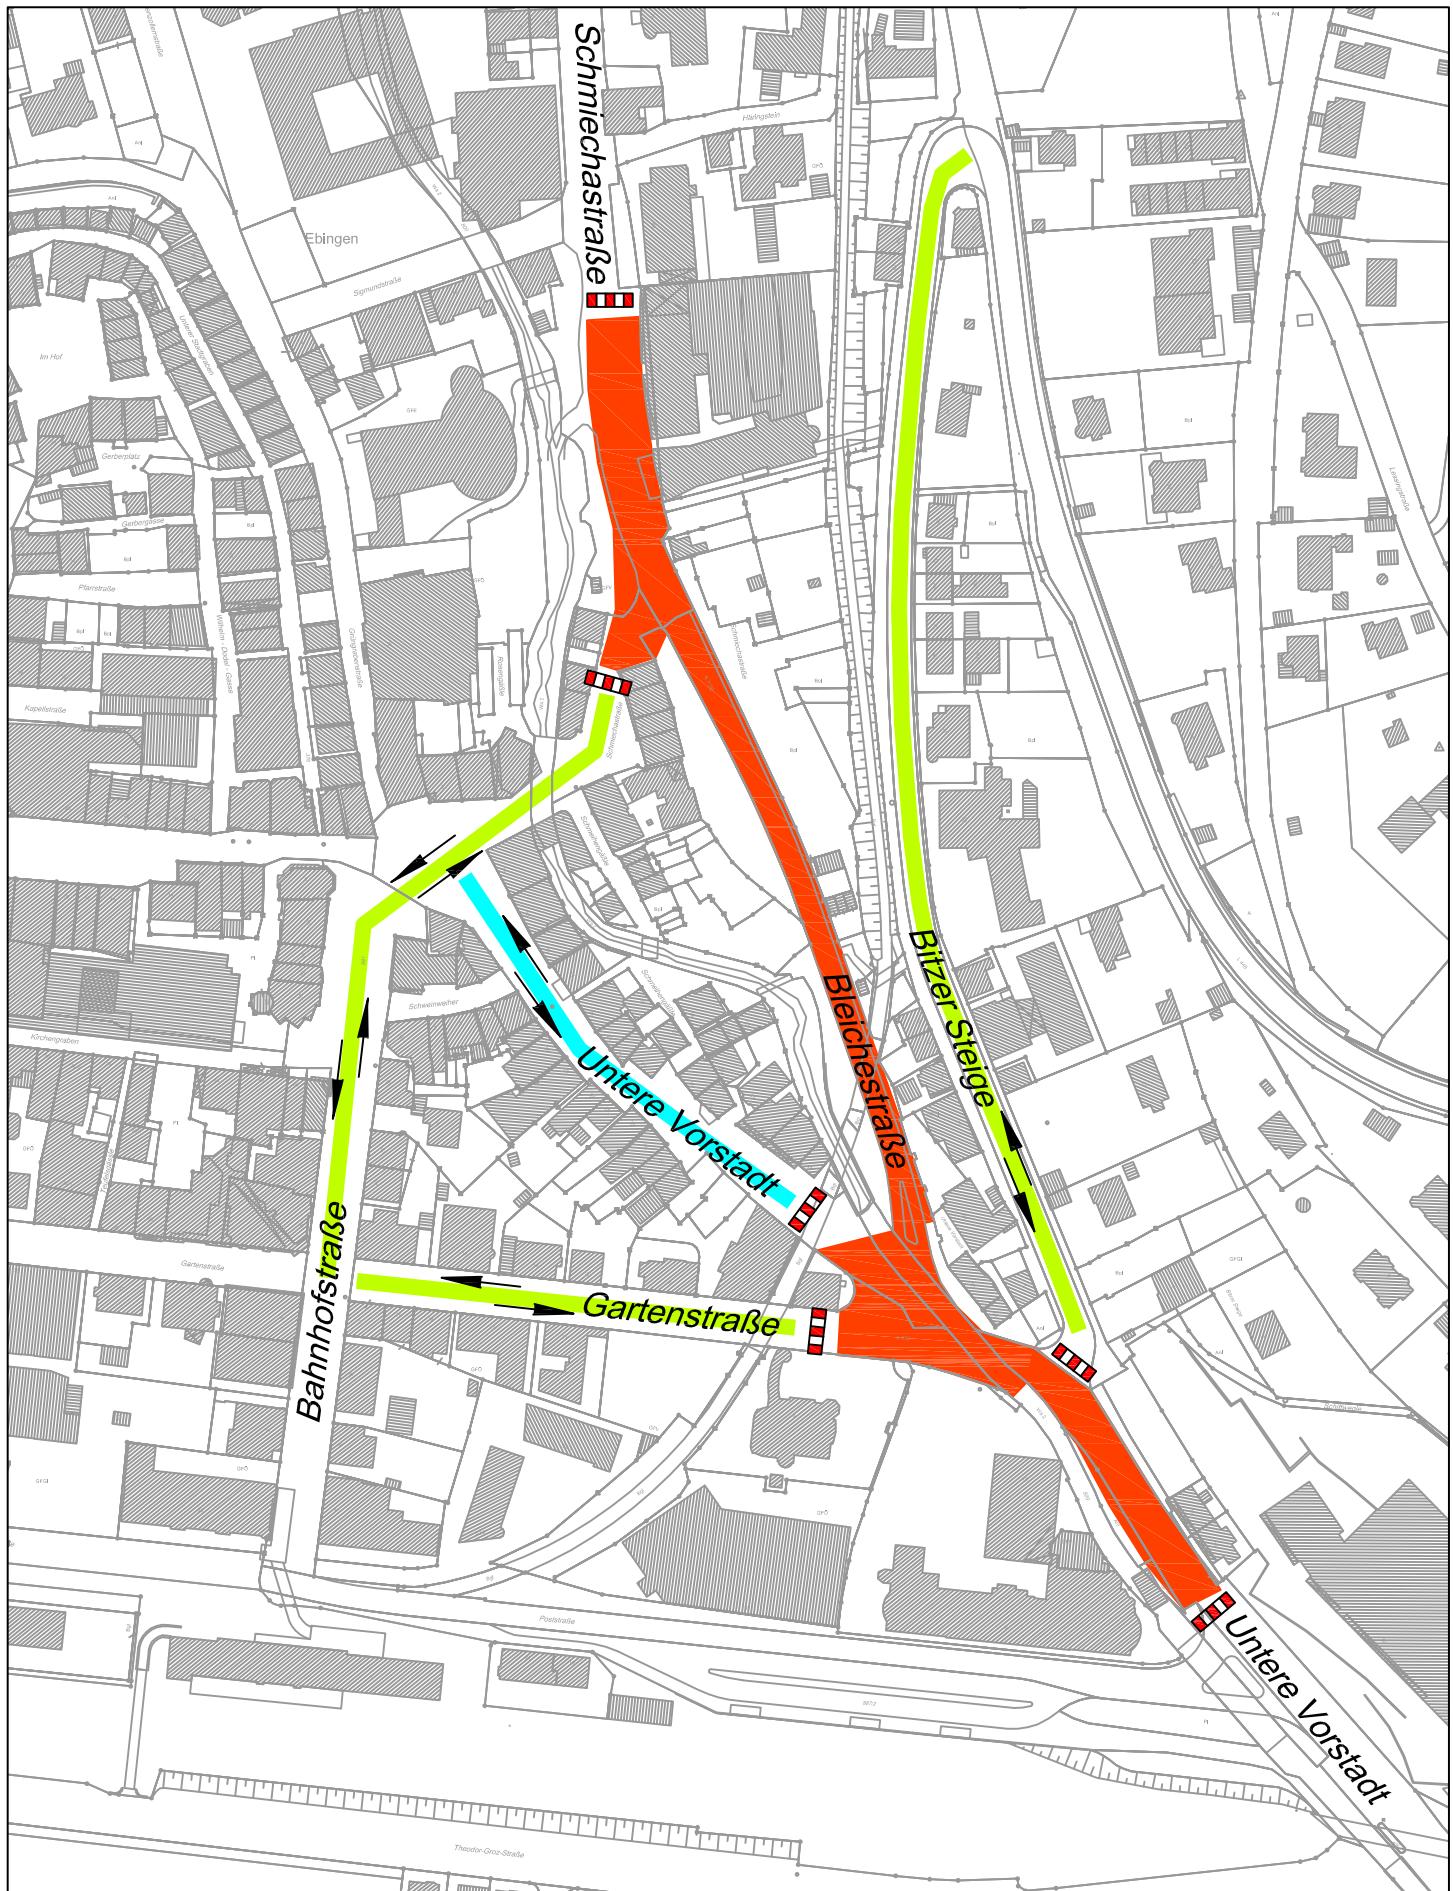

NORDEN

Erstellungsdatum 23.02.2015

Maßstab 1:2.500

Baumaßnahme Untere Vorstadt und Hallenbad  
Albstadt - Ebingen

-- Plan 6 --

**Verkehrsführungsplan für den Zeitraum ab 26. Oktober 2015  
bis 07. November 2015**

Planlegende:

grün betr. Straßenabschnitte

← Fahrtrichtung

rot Baufeld

cyan nur Anlieger / Anlieferverkehr

Stadtverwaltung Albstadt  
Am Markt 2  
72461 Albstadt

**ALBSTADT**

Dezernat III  
Amt für Bauen und Service  
Tiefbau

Bearbeiter : Marcus Steimle  
Telefon: 07431 / 160-3611  
E-Mail: marcus.steimle@albstadt.de